



**PROJETO DE LEI Nº / 2024**


**Ementa: Denomina Logradouro  
Público, e dá outras providências**

A Vereadora **Julieta Farias de Lira Pinheiro**, no uso de suas atribuições legais, coloca para apreciação dessa Casa Legislativa, o seguinte Projeto de Lei:

**Art. 1º** - Fica denominado de **ROSA NEUDE GALINDO PACHECO** a praça projetada localizada na Rua Esdras Emiliano de Souza no Centro de Bonito.

**Art. 2º** - Esta Lei entrará em vigor na data de sua publicação.



Sala das Seções da Câmara Municipal do Bonito em 31 de julho de 2024

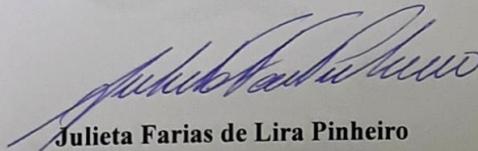

**Julieta Farias de Lira Pinheiro**

-Vereadora-



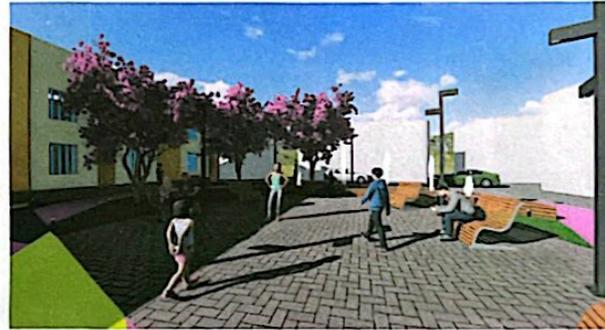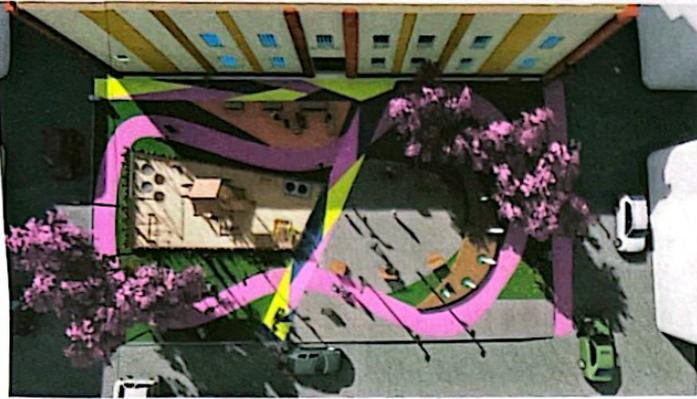

PREFEITURA MUNICIPAL DO BONITO  
SECRETARIA DE OBRAS SERVIÇOS PÚBLICOS E  
URBANISMO

Conteúdo | PERSPECTIVAS

Data: MAIO/2024

esc.: S/ESCALA


ÁREA TOTAL 612,53 M<sup>2</sup>  
MISO FIO 100 M

LEITON ELVIRA ENGENHEIRA CIVIL  
ENGENHEIRA CIVIL  
CREA Nº 19.822/2018

WANDA NARRADA DE VELO RESERVA  
ARQUITETA E URBANISTA  
CAU Nº 41118/04

SECRETARIA DE OBRAS SERVIÇOS  
PÚBLICOS E URBANISMO

01/11

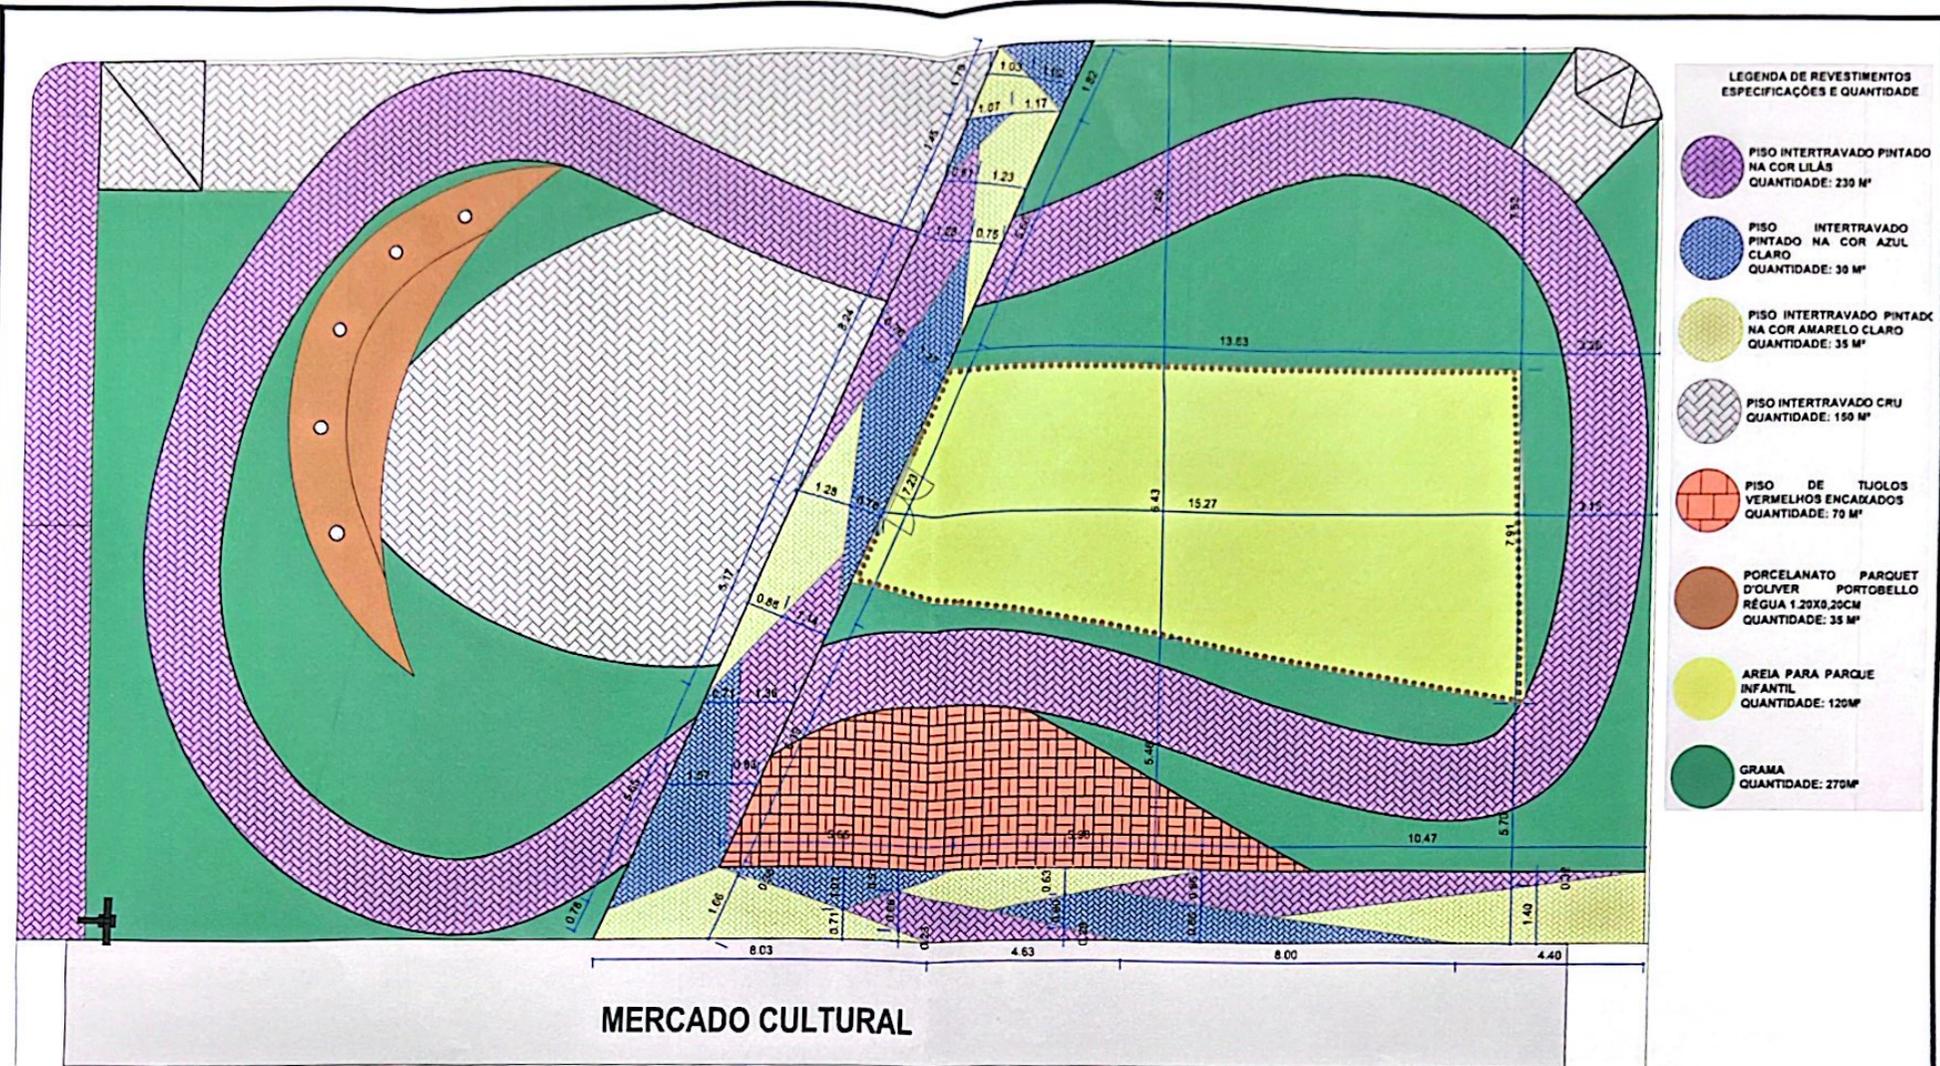

1 **Planta baixa paginação de pisos**  
escala 1/120

<p>PREFEITURA MUNICIPAL DO BONITO SECRETARIA DE OBRAS SERVIÇOS PÚBLICOS E URBANISMO</p> <p>Conteúdo   PLANTA BAIXA DE PAGINAÇÃO DE PISOS</p>	<p>LOCALIZAÇÃO: RUA ESDRAS EMILIANO DE SOUZA- BONITO- PE</p> <p>Data: MAIO/2024</p>	<p>esc.: 1/120</p> <p>LETICIA ELVIRA DIOGENES CAVALCANTE ENGENHEIRA CIVIL CREA N°: 181826408-8</p> <p>MARIA VANESSA DE MELO BEZERRA ARQUITETA E URBANISTA CAU N°: A181365-0</p>	<p>Wilson Lourenço dos Santos Secretário de Obras Portaria nº 05/2024</p> <p>SECRETARIA DE OBRAS SERVIÇOS PÚBLICOS E URBANISMO</p> <p>11/11</p>
--	---	---	---